

LISTE DES VÉGÉTAUX


CLÉ	NOM BOTANIQUE / FRANÇAIS	CALIBRE	QTÉ	DISTANCE C/C	MÉTHODE
<b>ARBRES FEUILLUS</b>					
A R	ACER RUBRUM / ÉRABLE ROUGE		3	INDIQUÉE	P.B.
C O	CELTIS OCCIDENTALIS / MICOCOUILLER OCCIDENTAL	DIAMÈTRE DE 50 MM CALCULÉ À 0.3 M DU SOL	6	INDIQUÉE	P.B.
G D	GYMNOCLADUS DIOICUS / CHICOT DU CANADA		7	INDIQUÉE	P.B.
O V	OSTRYA VIRGINIANA / OSTRYER DE VIRGINIE	3.5 M DE HAUTEUR MINIMUM	4	INDIQUÉE	P.B.
Q M	QUERCUS MACROCARPA / CHÊNE A GROS FRUITS		6	INDIQUÉE	P.B.
<b>ARBUSTES FEUILLUS</b>					
A M	ARONIA MELANOCARPA / ARONIE NOIRE	3 GALLONS	19	1.2 M	POT
D L	DIERVILLA LONICERA / DIERVILLE CHEVREFEUILLE	3 GALLONS	67	1 M	POT
P O	PHYSOCARPUS OPULIFOLIUS / PHYSOCARPE A FEUILLES D'OBIER	3 GALLONS	61	1.5 M	POT
<b>ARBRES CONIFÈRES</b>					
P G	PICEA GLAUCA / ÉPINETTE BLANCHE	2 M DE HAUTEUR MINIMUM	16	5 M	P.B.
<b>ARBUSTES CONIFÈRES</b>					
T O	THUYA OCCIDENTALIS / CÈDRE	3 GALLONS	36	0.7 M	POT
<b>VIVACES</b>					
C C	CALAMAGROSTIS CANADENSIS	1 GALLON	176	0.6 M	POT
H F	HEMEROCALLIS "FULVA" / LIS D'UN JOUR	1 GALLON	176	0.6 M	POT
R L	RUDEBECKIA LACINIATA / RUDBECKIE LACINIÉE	1 GALLON	160	0.3 M	POT

**LÉGENDE:**

- : ARBRES FEUILLUS PROPOSES
- : CONIFERES PROPOSES
- : ARBUSTES FEUILLUS PROPOSES
- : ARBUSTES CONIFERES PROPOSES
- : FLEURS VIVACES
- : GAZON
- : NOUVELLE PLANTATION

**NOTES:**

10			
9			
8			
7			
6			
5			
4	27/05	S.M.	POUR CONSTRUCTION
3	07/05	S.M.	POUR SOUMISSION
2	26/03	B.M.	IMPLANTATION
1	12/03	B.M.	IMPLANTATION
No	DATE	PAR	DESCRIPTION

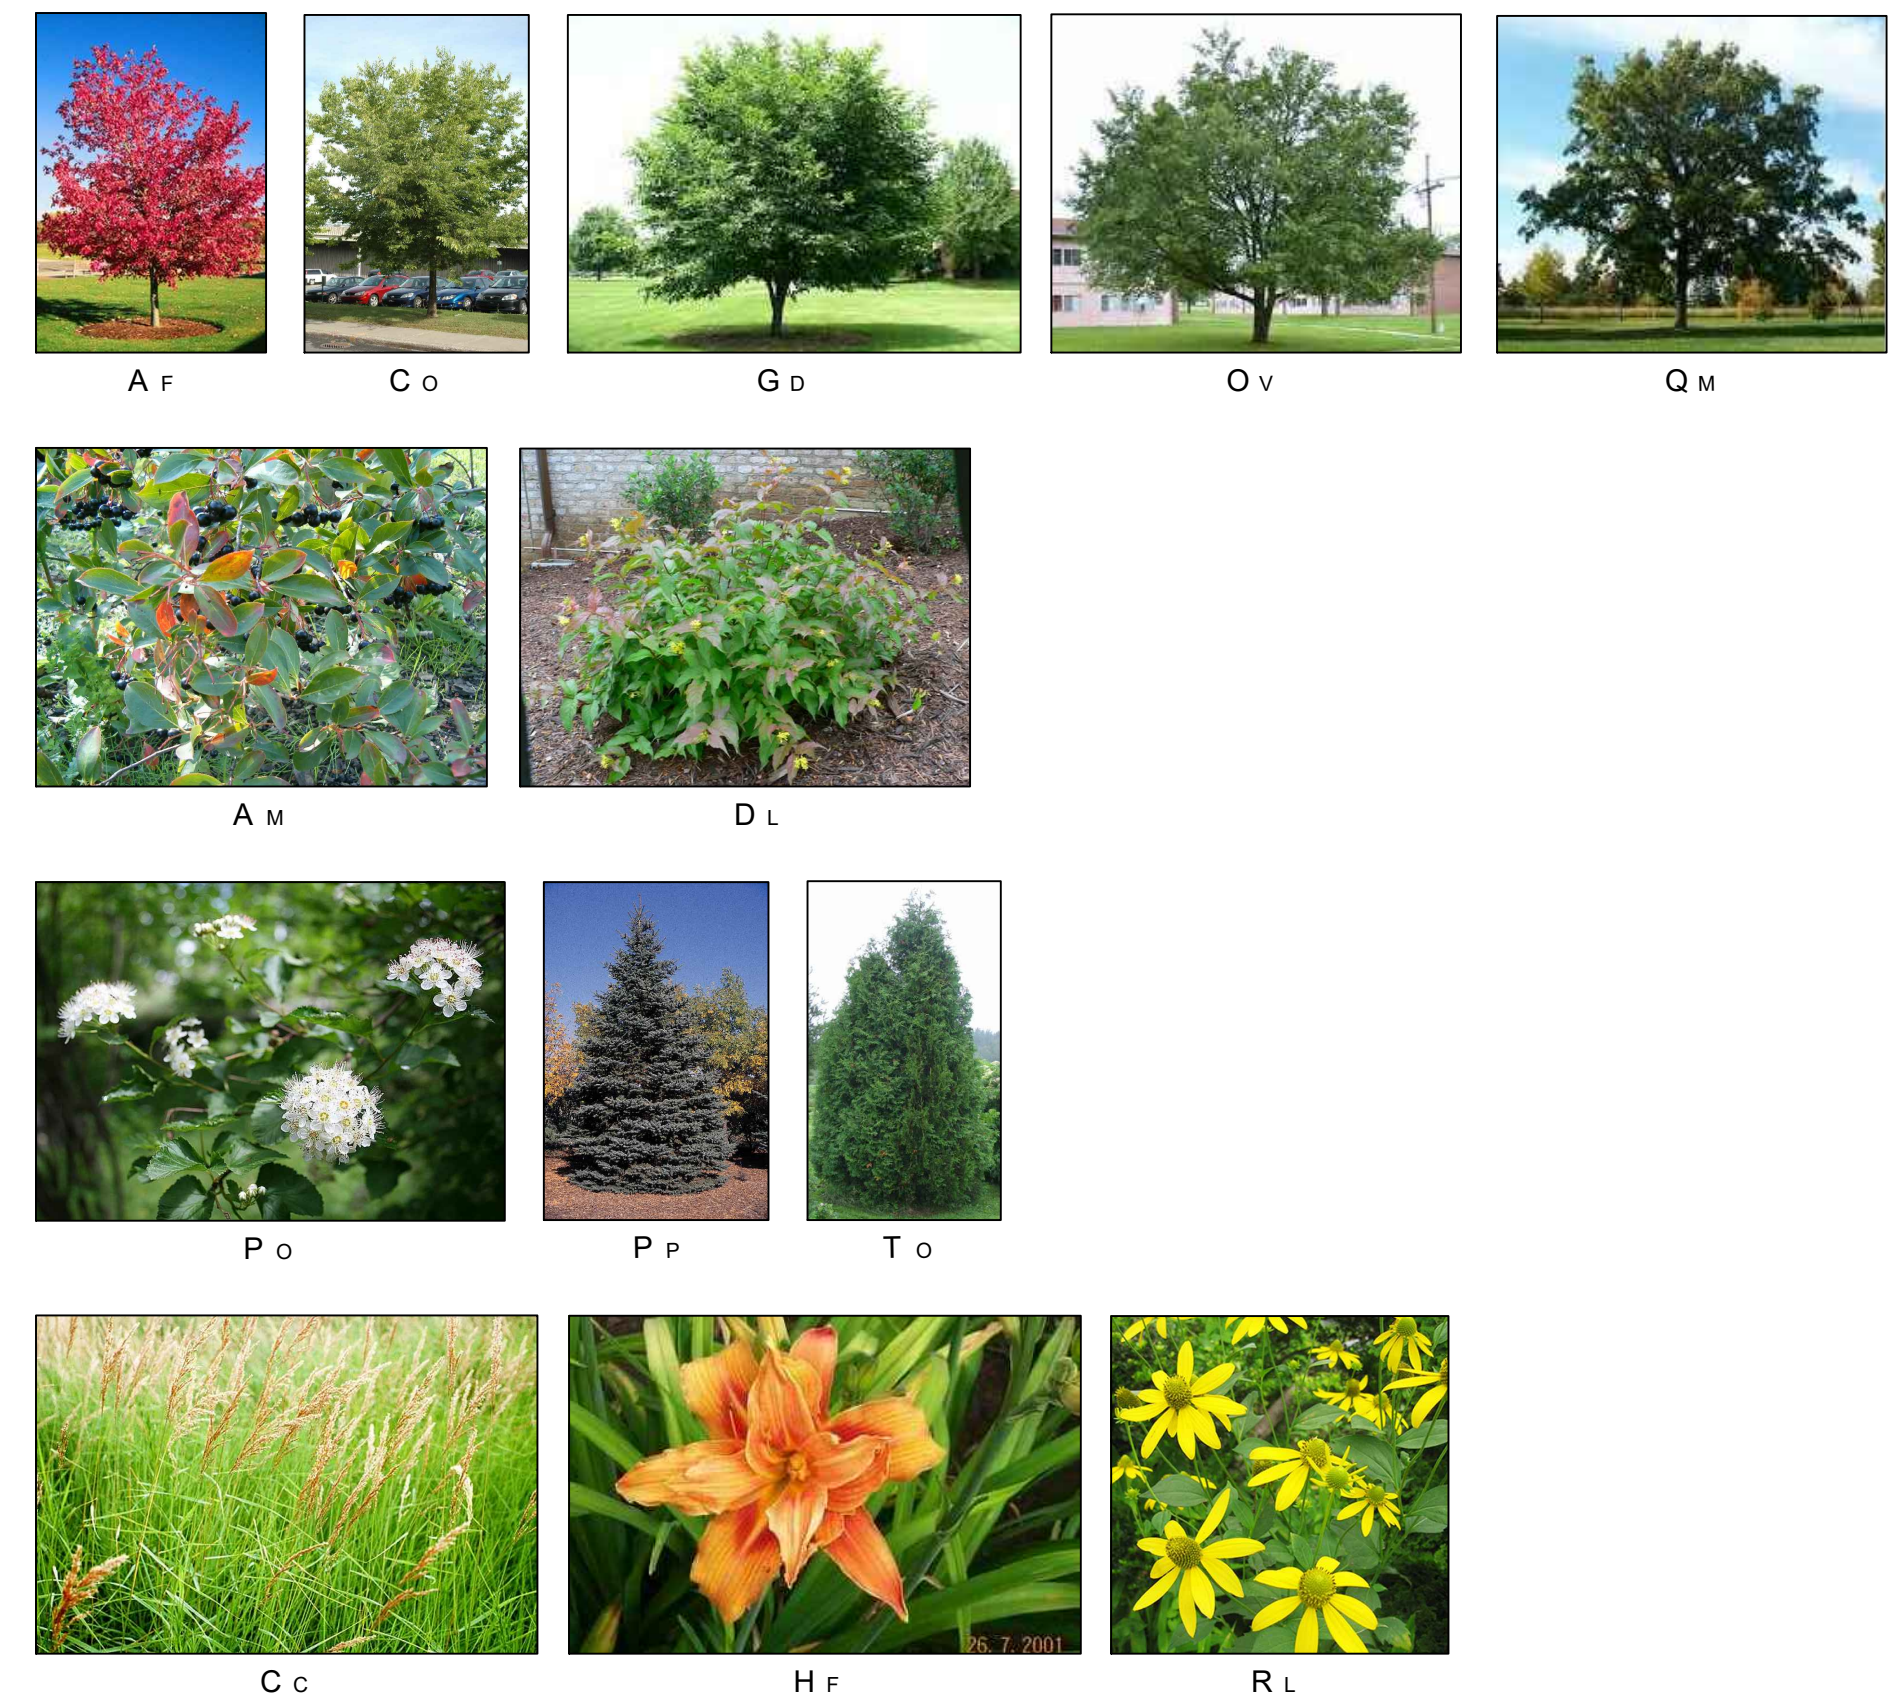

**DUBUC ARCHITECTES PAYSAGISTES**  
 2179 Rue des Roses, Carignan, Qc J3L 5E1  
 Tel. (450) 672-8995 Cell. (514) 705-8995

CLIENT: AMD MEDICOM


PROJET: CHEMIN DE L'AVIATION, DORVAL POUR CONSTRUCTION

TITRE DU DESSIN: AMENAGEMENT PAYSAGER


CONCU PAR: LOUIS DUBUC	DESSIN PAR: S.M.	VERIFIE PAR: LOUIS DUBUC
ECHELLE: 1/32"=1'-0"	DATE: JUIN 2021	PAGE: AP 1/2



NOTES:  
 - UNE FOIS LE PLANT DANS LA FOSSE, SECTIONNER ET ENLEVER LA MOITIÉ SUPÉRIEURE DU PANIER DE BROCHE ET DE LA JUTE AINSI QUE LA CORDE EN PRENANT SOIN DE NE PAS BRISER OU DESTABILISER LA MOTTE.  
 - APPLIQUER 2 TASSES DE MYCORHIZES PAR ARBRE APRES AVOIR REHAUSSE LES 2/3 DE LA MOTTE  
 - NE JAMAIS ENDOMMAGER OU COUPER L'APÈX DU TRONC

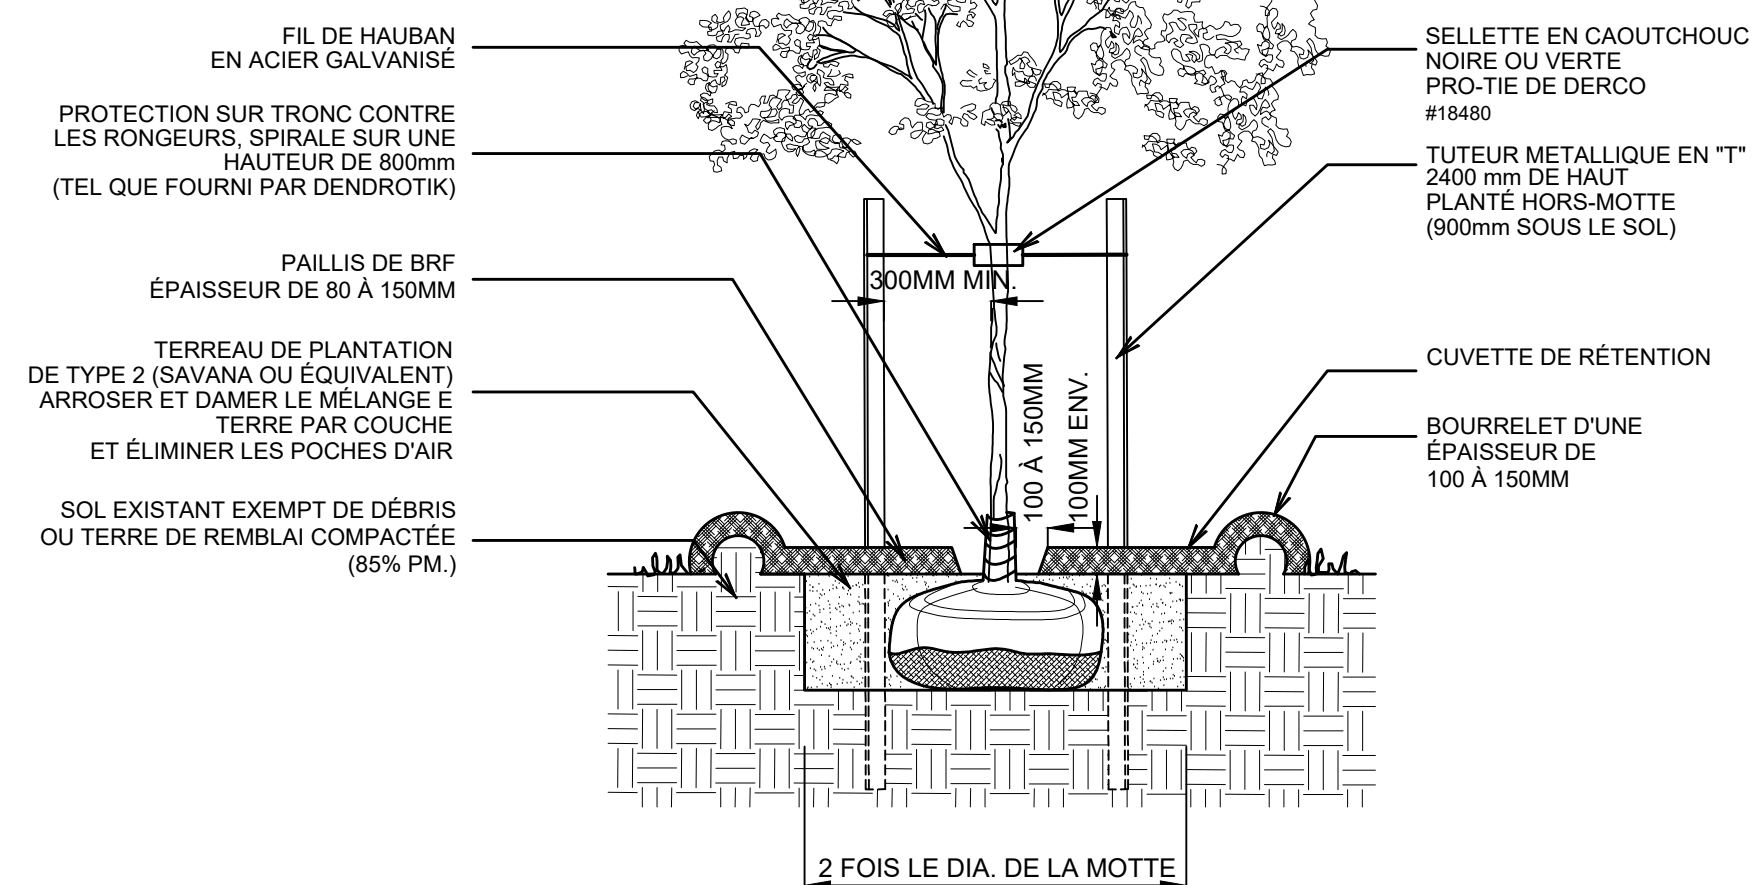


PLANTATION D'ARBRE FEUILLU  
 ECHELLE: AUCUNE

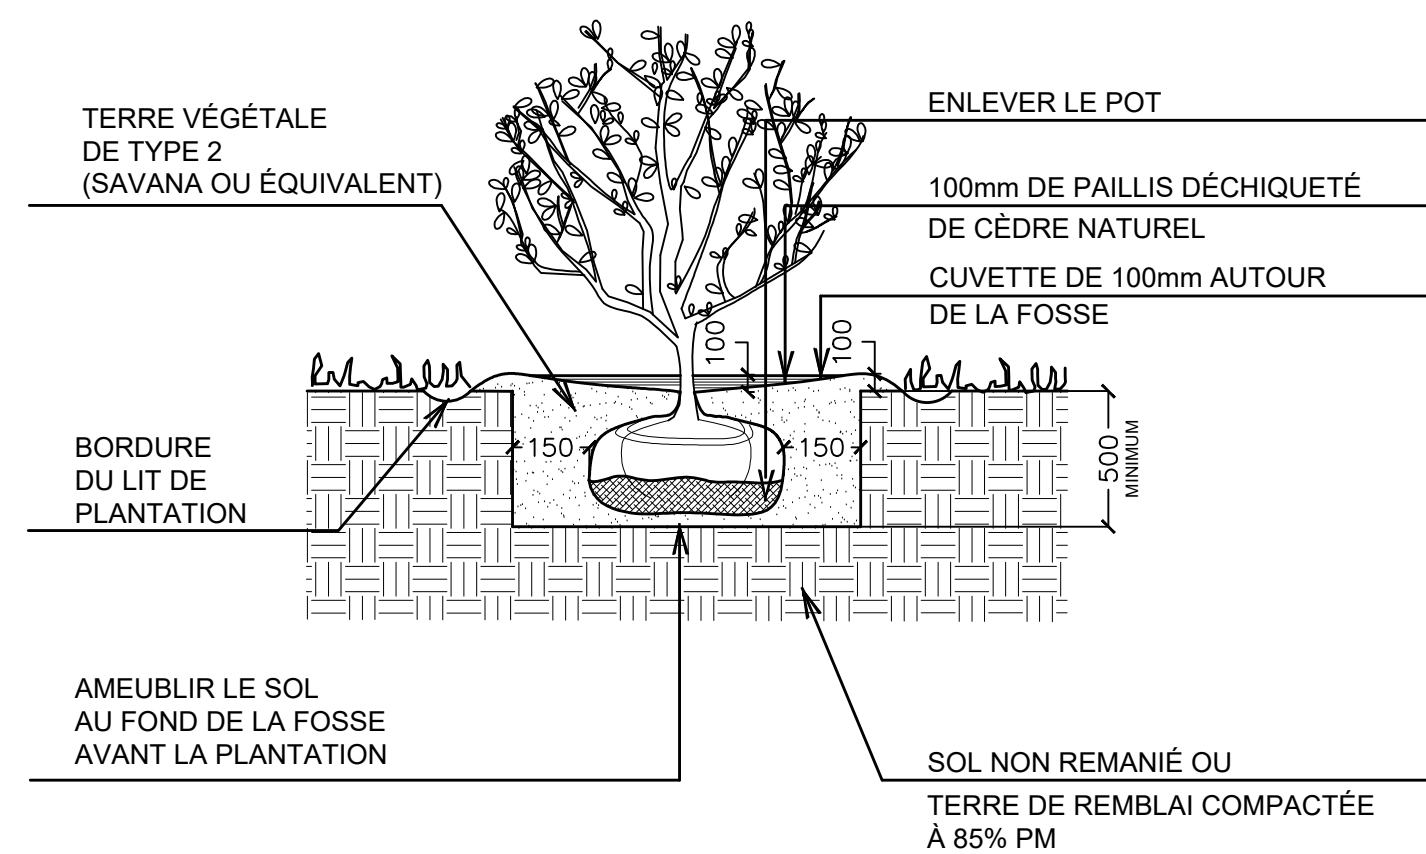


PLANTATION D'ARBUSTES FEUILLUS ET CONIFÈRES  
 ECHELLE: AUCUNE

NOTES:  
 - LES VIVACES SERONT PLANTÉES DANS UN LIT DE PLANTATION PROPREMENT DÉLIMITÉ PAR UN INSTRUMENT ENTRE LE GAZON OU L'ENSEMENCEMENT PROJETÉ.  
 - LE LIT DE PLANTATION DOIT ÊTRE SURSÉLEVÉ D'AU MOINS 50MM PAR RAPPORT AU NIVEAU FINI DU GAZON ADJACENT.

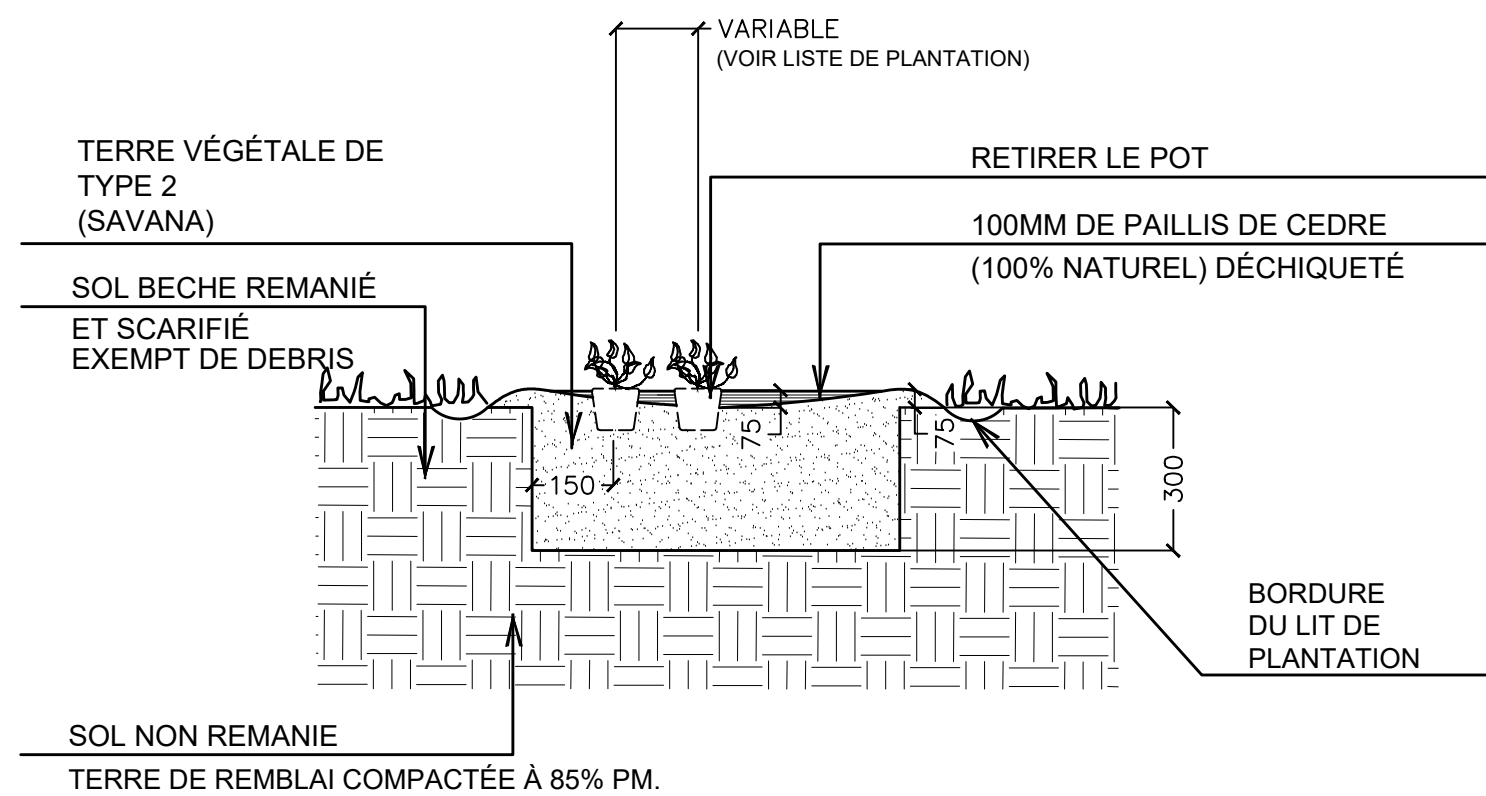


PLANTATION DE PLANTE VIVACES ET GRAMINÉES  
 ECHELLE: AUCUNE

NOTE: UNE FOIS LE PLANT DANS LA FOSSE, SECTIONNER ET ENLEVER LA MOITIÉ SUPÉRIEURE DU PANIER DE BROCHE ET DE LA JUTE AINSI QUE LA CORDE EN PRENANT SOIN DE NE PAS BRISER OU DESTABILISER LA MOTTE

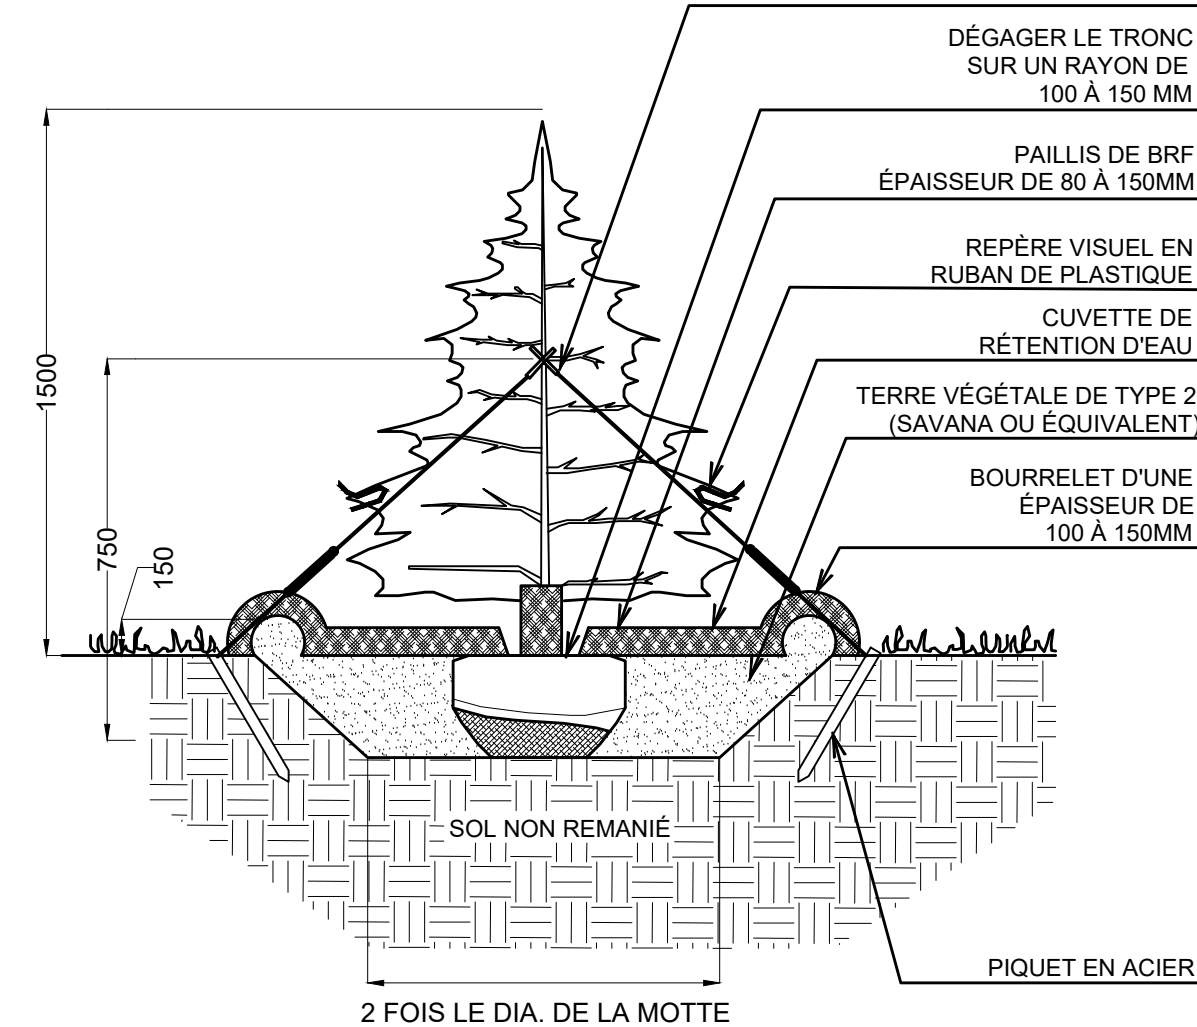


PLANTATION D'ARBRE CONIFÈRE  
 ECHELLE: AUCUNE

NOTE: DÉBARRASSER LA SURFACE DE TOUS LES DÉBRIS (PIERRES, RACINES, DÉBRIS DE CONSTRUCTION) DE + DE 100 MM.

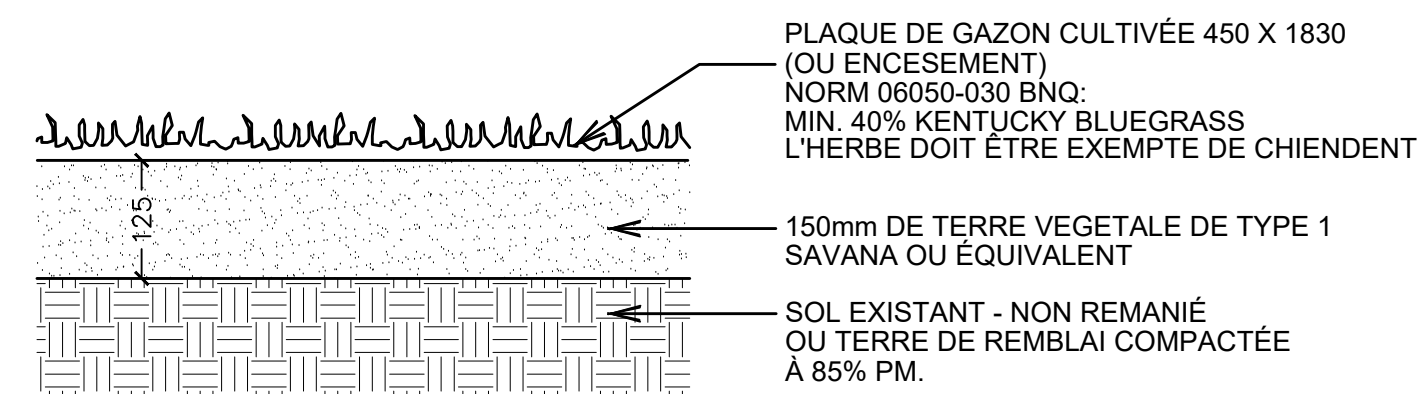

SURFACE DE GAZON  
 ECHELLE: AUCUNE

LÉGENDE:

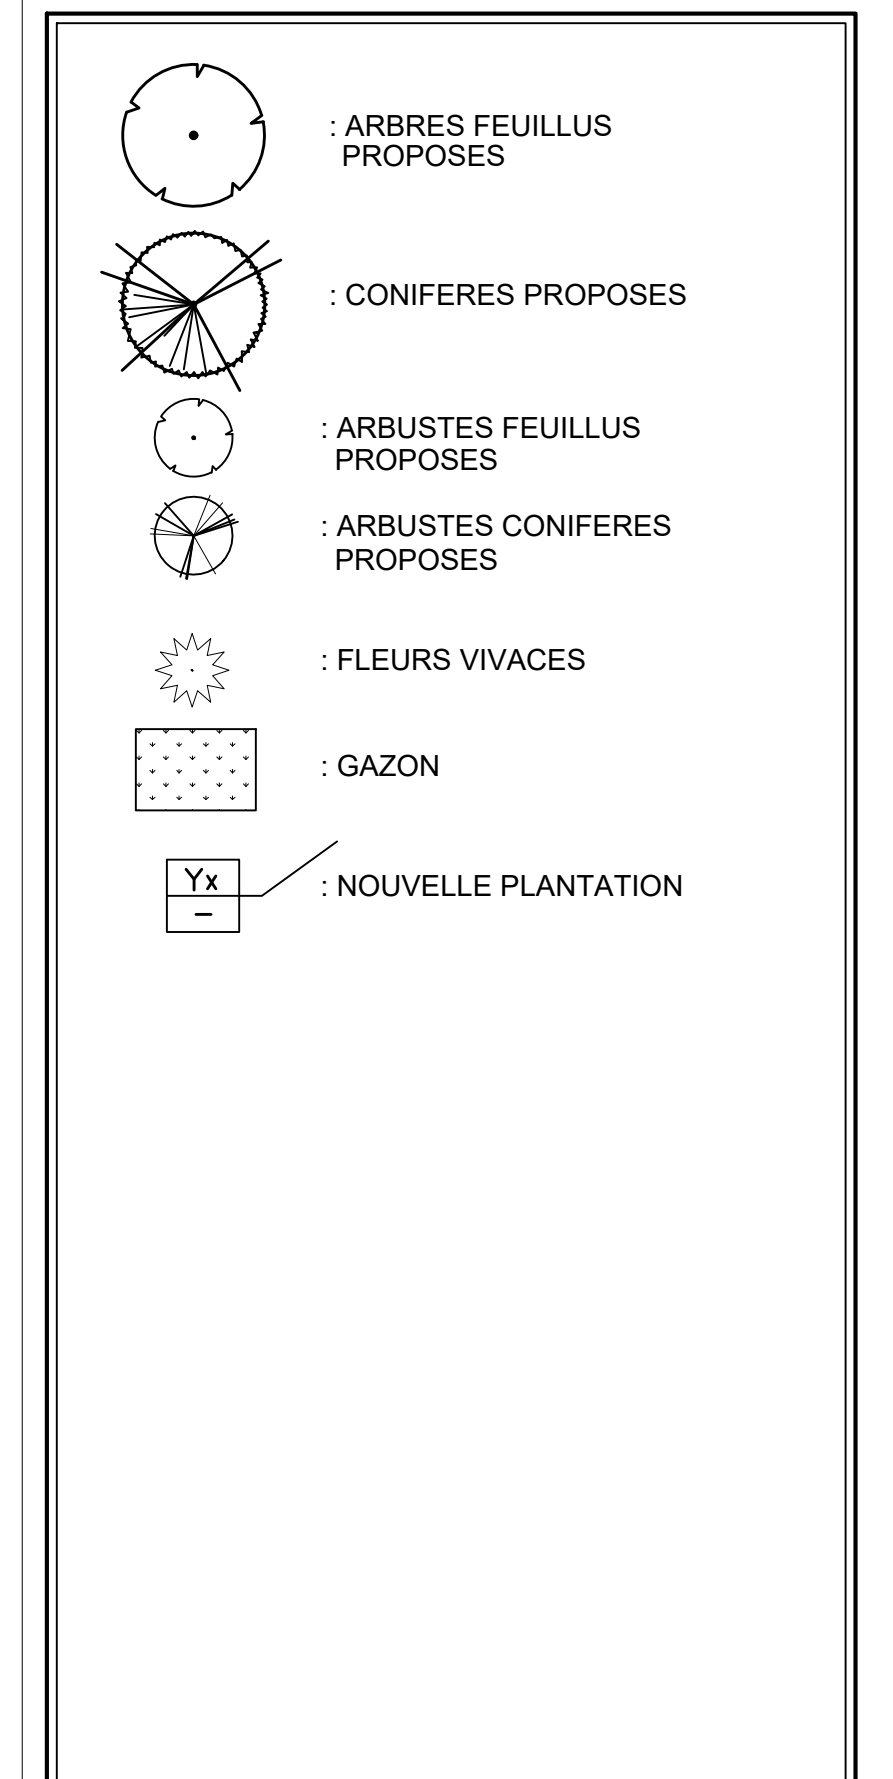

NOTES:



10			
9			
8			
7			
6			
5			
4	27/05	S.M.	POUR CONSTRUCTION
3	07/05	S.M.	POUR SOUMISSION
2	26/03	B.M.	IMPLANTATION
1	12/03	B.M.	IMPLANTATION
No	DATE	PAR	DESCRIPTION

**DUBUC**  
**ARCHITECTES PAYSAGISTES**  
 2179 Rue des Roses, Carignan, Qc J3L 5E1  
 Tel. (450) 672-8995 Cell. (514) 705-8995

CLIENT: AMD MEDICOM

PROJET: CHEMIN DE L'AVIATION, DORVAL POUR CONSTRUCTION

TITRE DU DESSIN: DÉTAILS

CONCU PAR:	DESSIN PAR:	VERIFIÉ PAR:
LOUIS DUBUC	S.M.	LOUIS DUBUC
ECHELLE:	DATE:	PAGE:
AUCUNE	JUIN 2021	AP 2/2